


ANNEXE A : Plan du site et des travaux

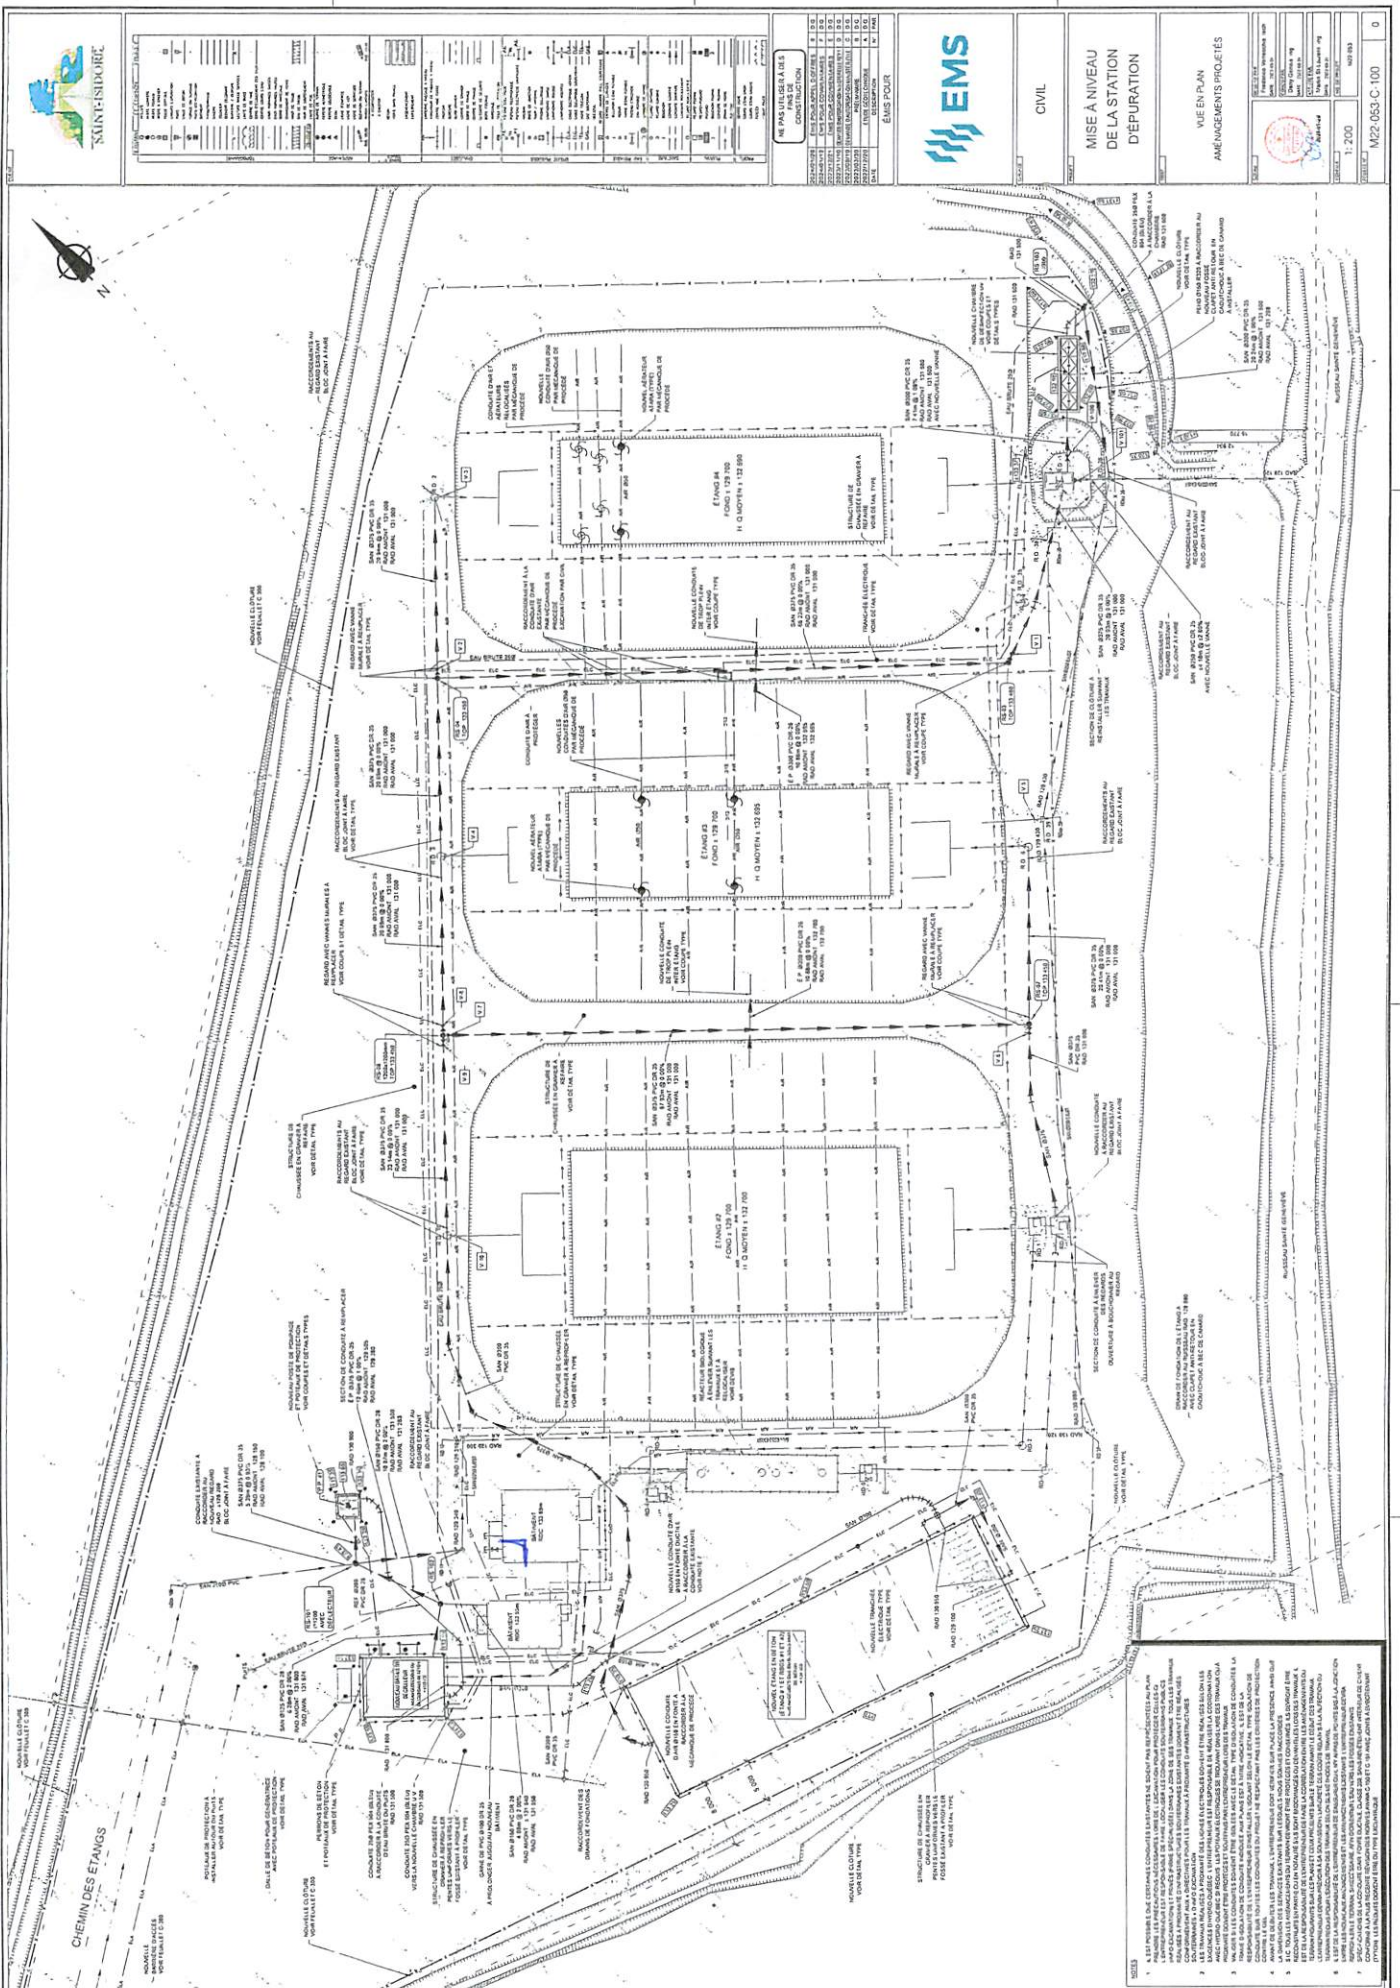

Art. me