

PLAN D'URBANISME

Contraintes et protections environnementales

Carte

- Contrainte anthropique**
- Tension constante ou réhabilité
 - ▲ Ouvrage de captage d'eau de surface
 - ▲ Puits d'alimentation en eau potable de catégorie 1
 - ▲ Puits d'alimentation en eau potable de catégorie 2
 - ▲ Protection intermédiaire des puits de catégorie 2 (200m)
 - ▲ Aire d'alimentation des puits de catégorie 1
 - ▲ Station de traitement des eaux municipales
 - ▲ Point de rejet (Station de traitement des eaux usées)
 - † Casernes
 - ▲ Adossons
 - ▲ Mourens, mourens et usage industriels à risque élevé
 - ▲ Site d'extraction - Subtilité
 - ▲ Ligne de transport d'énergie électrique
 - Voie ferrée
 - Voie de circulation à haut débit
- Contrainte naturelle**
- Zone inondable (eau libre - récurrence 2 ans)
 - Zone inondable (eau libre - récurrence 20 ans)
 - Zone inondable (eau libre - récurrence 100 ans)

- Autre information cartographique**
- ▲ Réseau routier
 - ▲ Hydrographie
 - ▲ Périmètre d'urbanisation
 - ▲ Limite municipale
 - ▲ Limite de MRC

Règlement #159-2007
 Adopté le : 5 mars 2007
 Entrée en vigueur le : 19 juin 2007
 Modifié le : 22 août 2022 (Règlement #172-2022)

PROJET 2025-XXY

Maire

Secrétaire-trésorier


0 200 400 600 800 1 000 1 200 1 400 1 600 Mètres

1:150 000

Service de l'aménagement et du développement du territoire
 2025-01-21

© Gouvernement du Québec, tous droits réservés
 Ce document est protégé par le droit de la propriété intellectuelle du Québec.

Annexe A

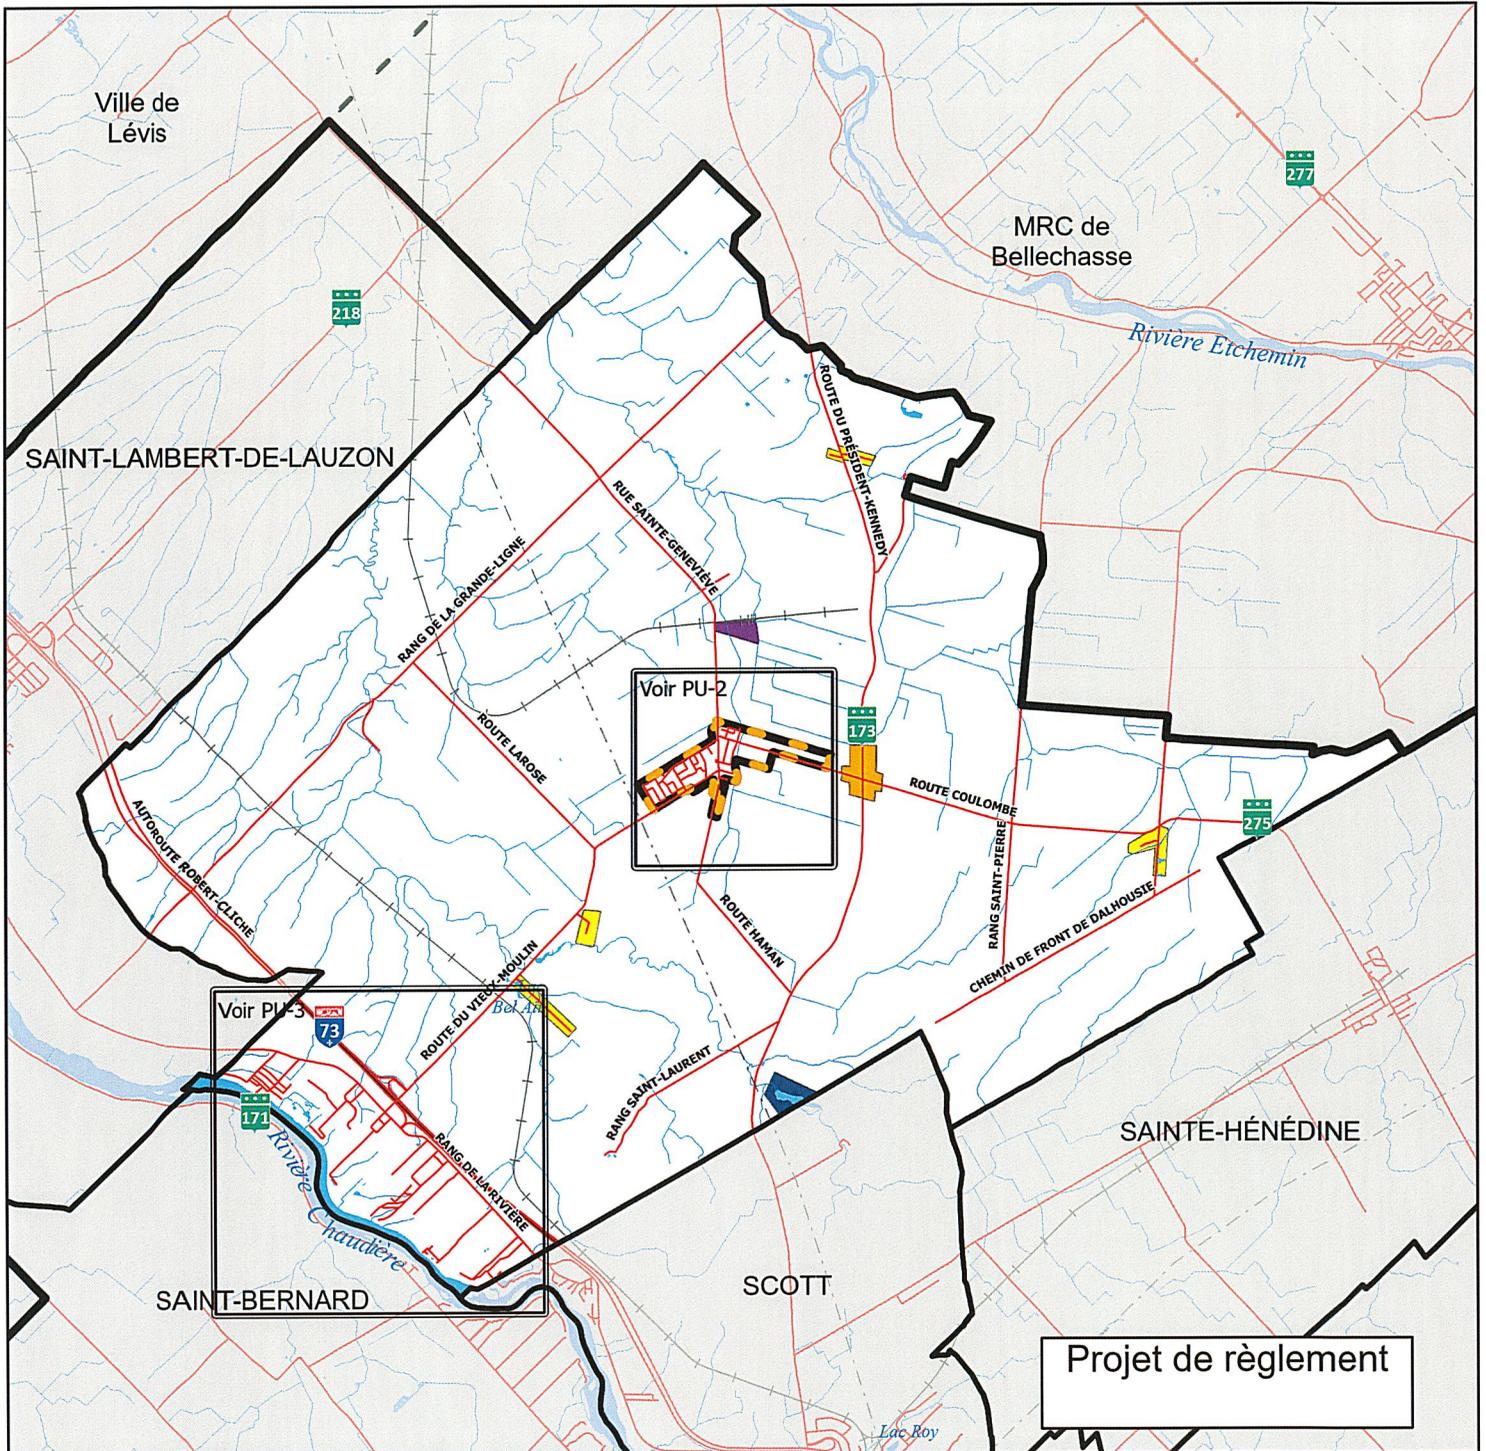

Projet de règlement




Municipalité de Saint-Isidore - PLAN D'URBANISME

Mise à jour : février 2025
 Grandes affectations du sol - secteur rural
 Carte - Plan PU-1 (#159-2007)



- Agricole
- Industrielle
- Mixte
- Résidentielle
- Villégiature

- Périmètre d'urbanisation
- Réseau routier
- Hydrographie
- Ligne Hydro

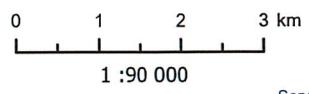

Service de l'aménagement et développement du territoire,
 2025-02-21

Annexe A



Municipalité de Saint-Isidore - PLAN D'URBANISME

Mise à jour : février 2025

Grandes affectations du sol - secteur urbain

Carte - Plan PU-2 (#159-2007)



 Agricole

 Industrielle

 Mixte

 Publique

 Résidentielle faible densité

 Résidentielle moyenne densité

 Périmètre d'urbanisation

 Réseau routier

 École

0 150 300 Mètres

 Hydrographie

 Église


1 : 12 000

 Ligne Hydro



Service de l'aménagement et développement du territoire,
2025-02-21

Annexe B
Règlement no.

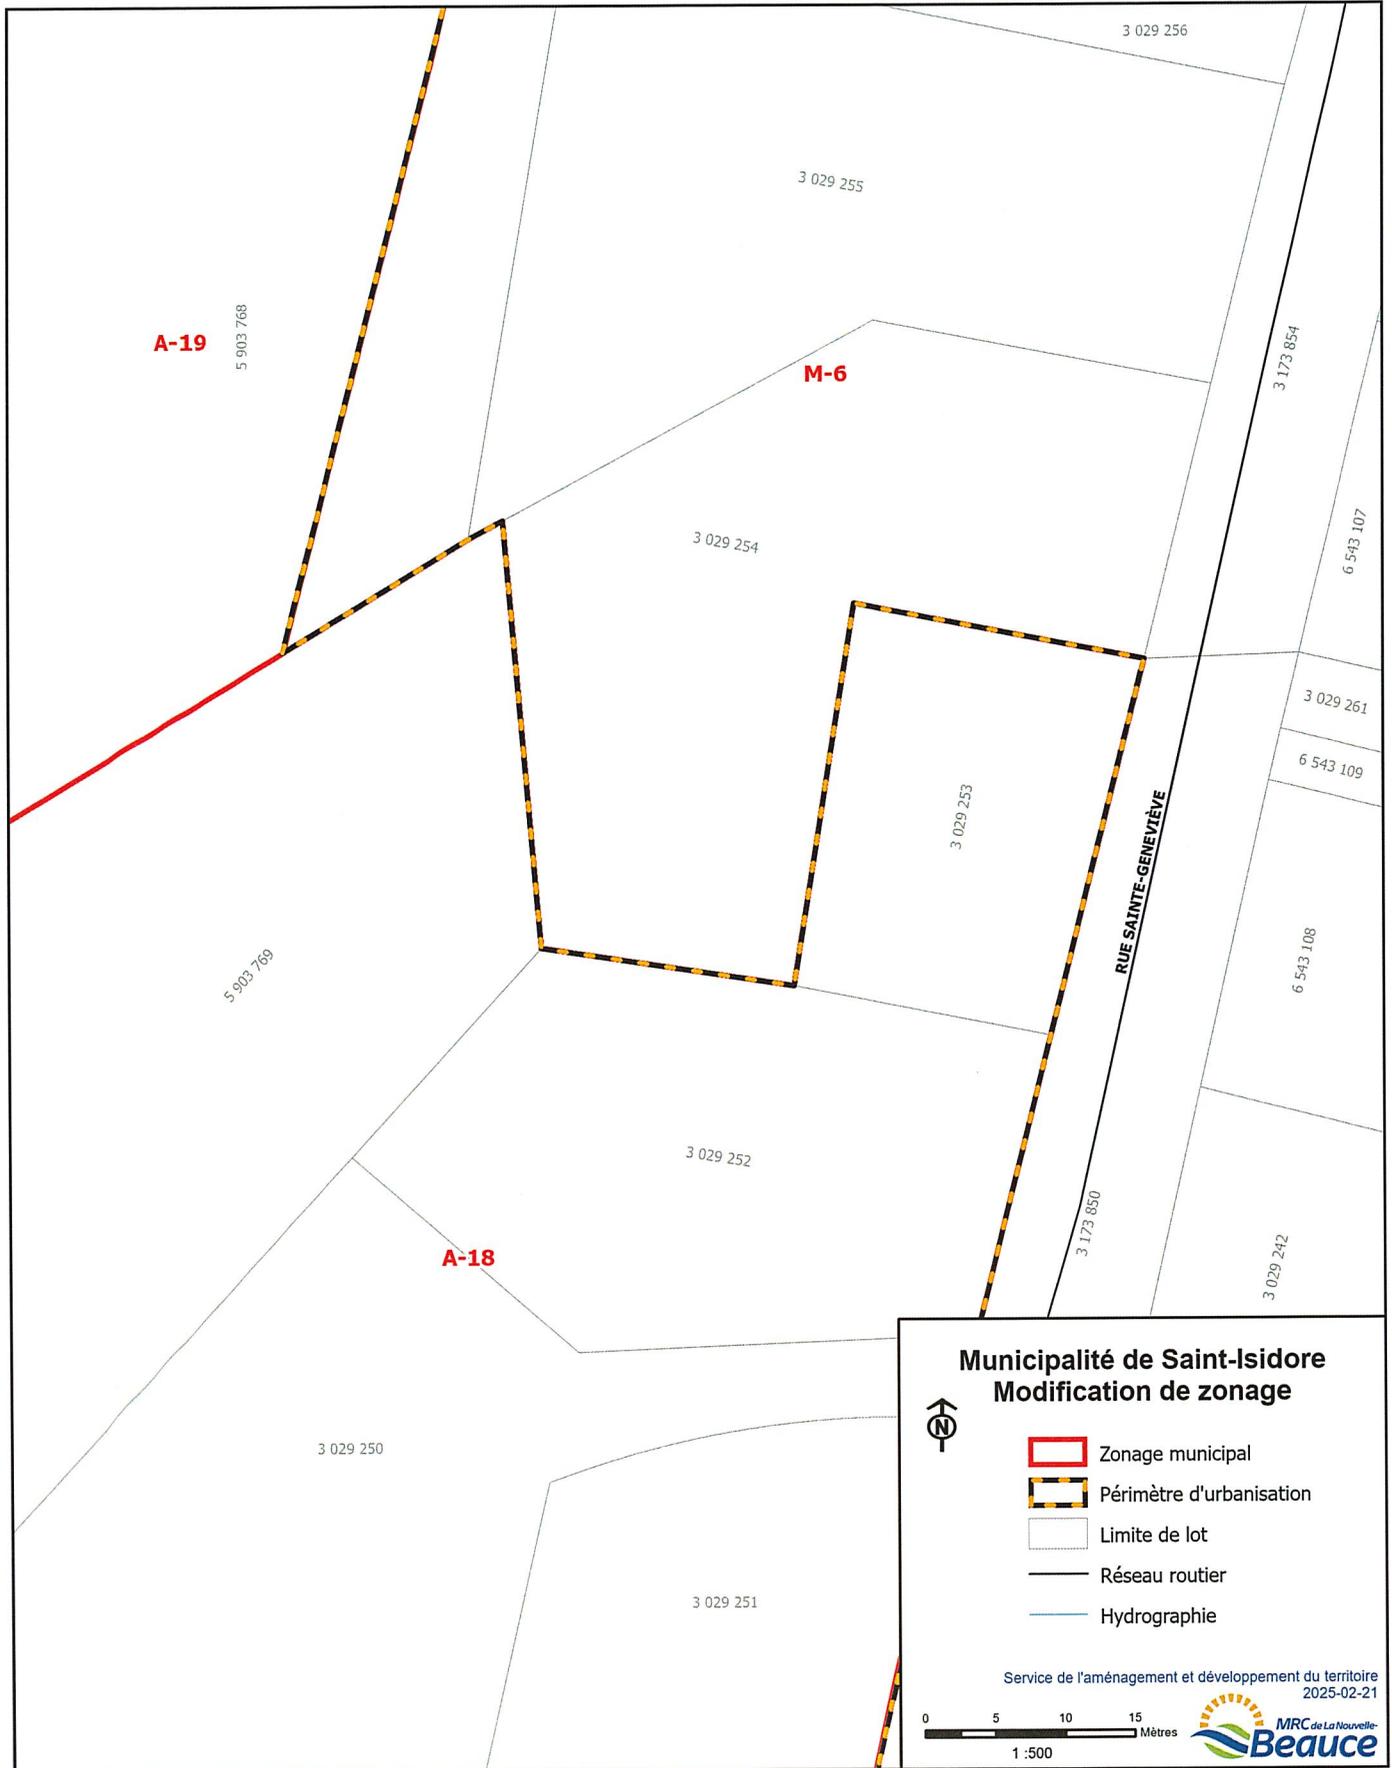

Municipalité de Saint-Isidore
Modification de zonage



-  Zonage municipal
-  Périmètre d'urbanisation
-  Limite de lot
-  Réseau routier
-  Hydrographie

Service de l'aménagement et développement du territoire
2025-02-21

